


Legende:




(siehe Blatt 9 und 10)

Wand, welche mit
SANETA-System saniert wird

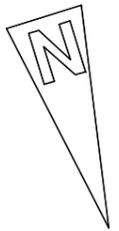

Mauervorsprung außen verbleichen,
um weiterer Durchfeuchtung
der Mauer entgegenzuwirken!

Gitter
siehe
Blatt Nr. 7

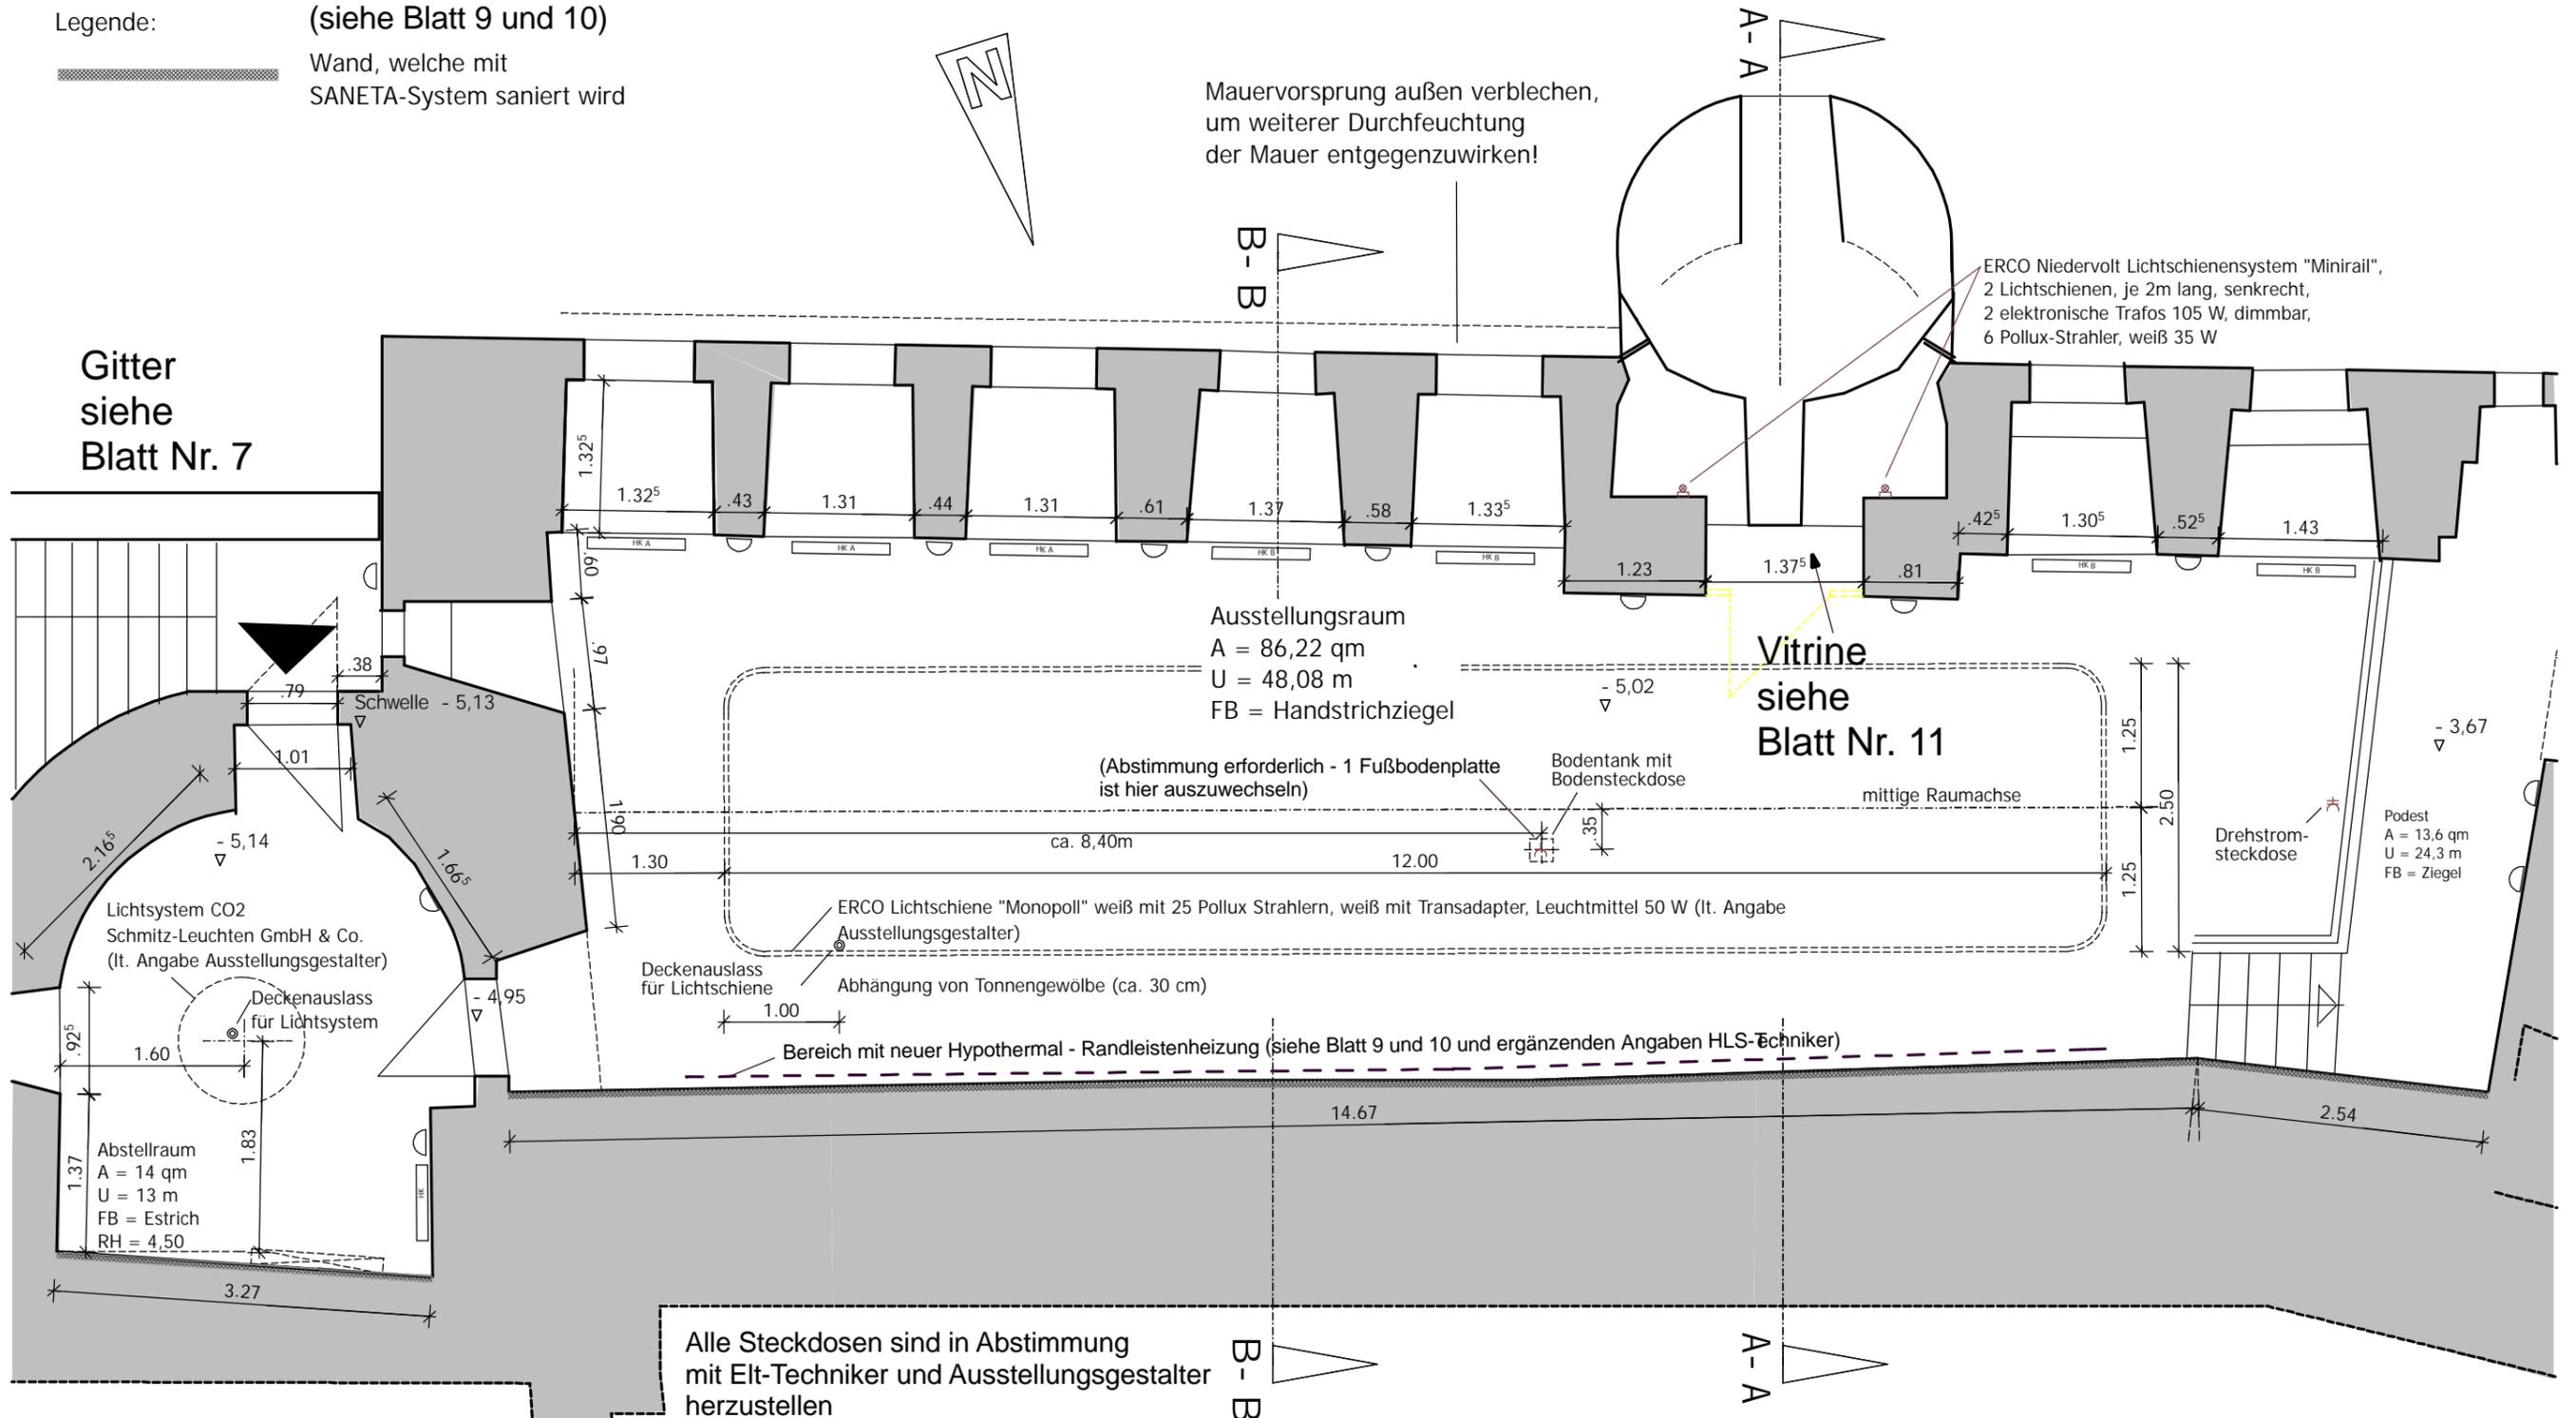

Alle Steckdosen sind in Abstimmung
mit Eit-Techniker und Ausstellungsgestalter
herzustellen

Achtung! Maße sind
am Bau zu prüfen!

ABGESTIMMT MIT PLANUNGSSBETEILIGTEN						
ARCHITEKT	STATIK	ING.-BAU	ELEKTRO	MEDILABOR	AUFZUG	HLS
INDEX	ÄNDERUNG/ ERGÄNZUNG	DATUM	NAME			

LIEGENSCHAFT/ BAUWERK BURG SCHARFENSTEIN SCHLOSSBERG 2 09435 SCHARFENSTEIN MASSNAHME UMGESTALTUNG ZUGANGSBEREICH UND SANIERUNG KG-TONNE FÜR AUSSTELLUNGSZWECKE IM WITTWENFLÜGEL	IS-OBJEKT-NR 04604 MASSNAHMENR 04604 C 0001 KGR
PLANINHALT GRUNDRISS KELLERGESCHOSS M 1 : 50 PLANSTAND AUSFÜHRUNGSPLANUNG	PLANNR Blatt 1

PLANVERFASSER HOCH- / ING.BAU BÜRO FÜR ARCHITEKTUR UND STADTPLANUNG SABINE MÜNZNER JÄGERSTRASSE 8 09111 CHEMNITZ	BEARBEITET/ GEZEICHNET Münzner UNTERSCHRIFT	PLANDATUM 01.09.2007
BAUHERR	UNTERSCHRIFT	UNTERSCHRIFT
SIB Staatsbetrieb Sächsisches Immobilien- und Baumanagement Niederlassung Chemnitz BRÜCKENSTR. 12 09111 CHEMNITZ Tel.: 0371/ 457-0 Fax: 0371/ 457 4611	DATUM	DATUM
DATUM	DATUM	DATUM