
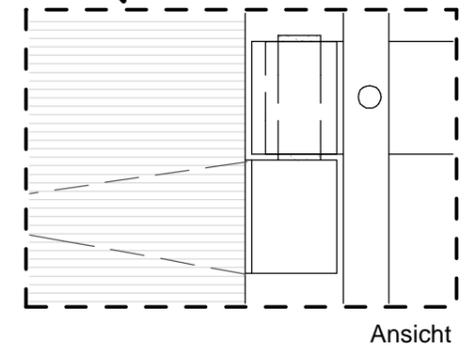
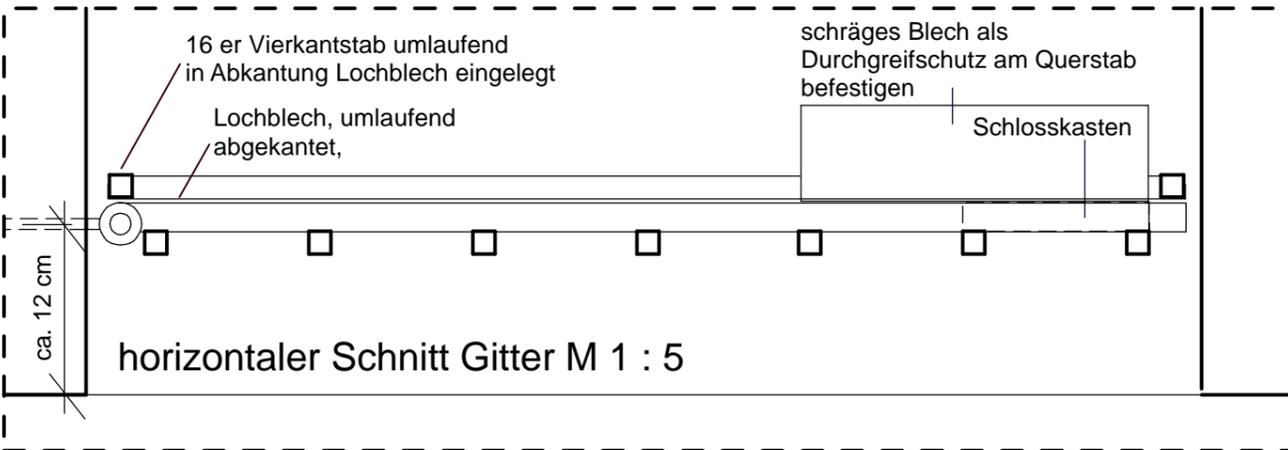


GR - Ausschnitt M 1 : 50

Gitterausführung: schmiedeeisern
 Stäbe, Nieten und Schloss feuerverzinkt, schwarz pulverbeschichtet
 Längsstäbe glatte, volle Vierkant, 16 mm,
 Querstäbe: Flachstahl b x d 40 mm x 20 mm, an Scharnier auf Platte,
 Befestigung mittels Abstandeisen und Einbauankern im vorhandenem
 Bruchsteinmauerwerk,
 Nieten mit Flachrundkopf (gehämmert) auf Vorder- und Rückseite,
 Sicherheitsschloss als Panikschloss,
 Lochblech aus Mäusegitter, 1,5 mm stark, Stege 1,5 cm,
 Quadratlochung 1 cm, verzinkt, pulverbeschichtet,

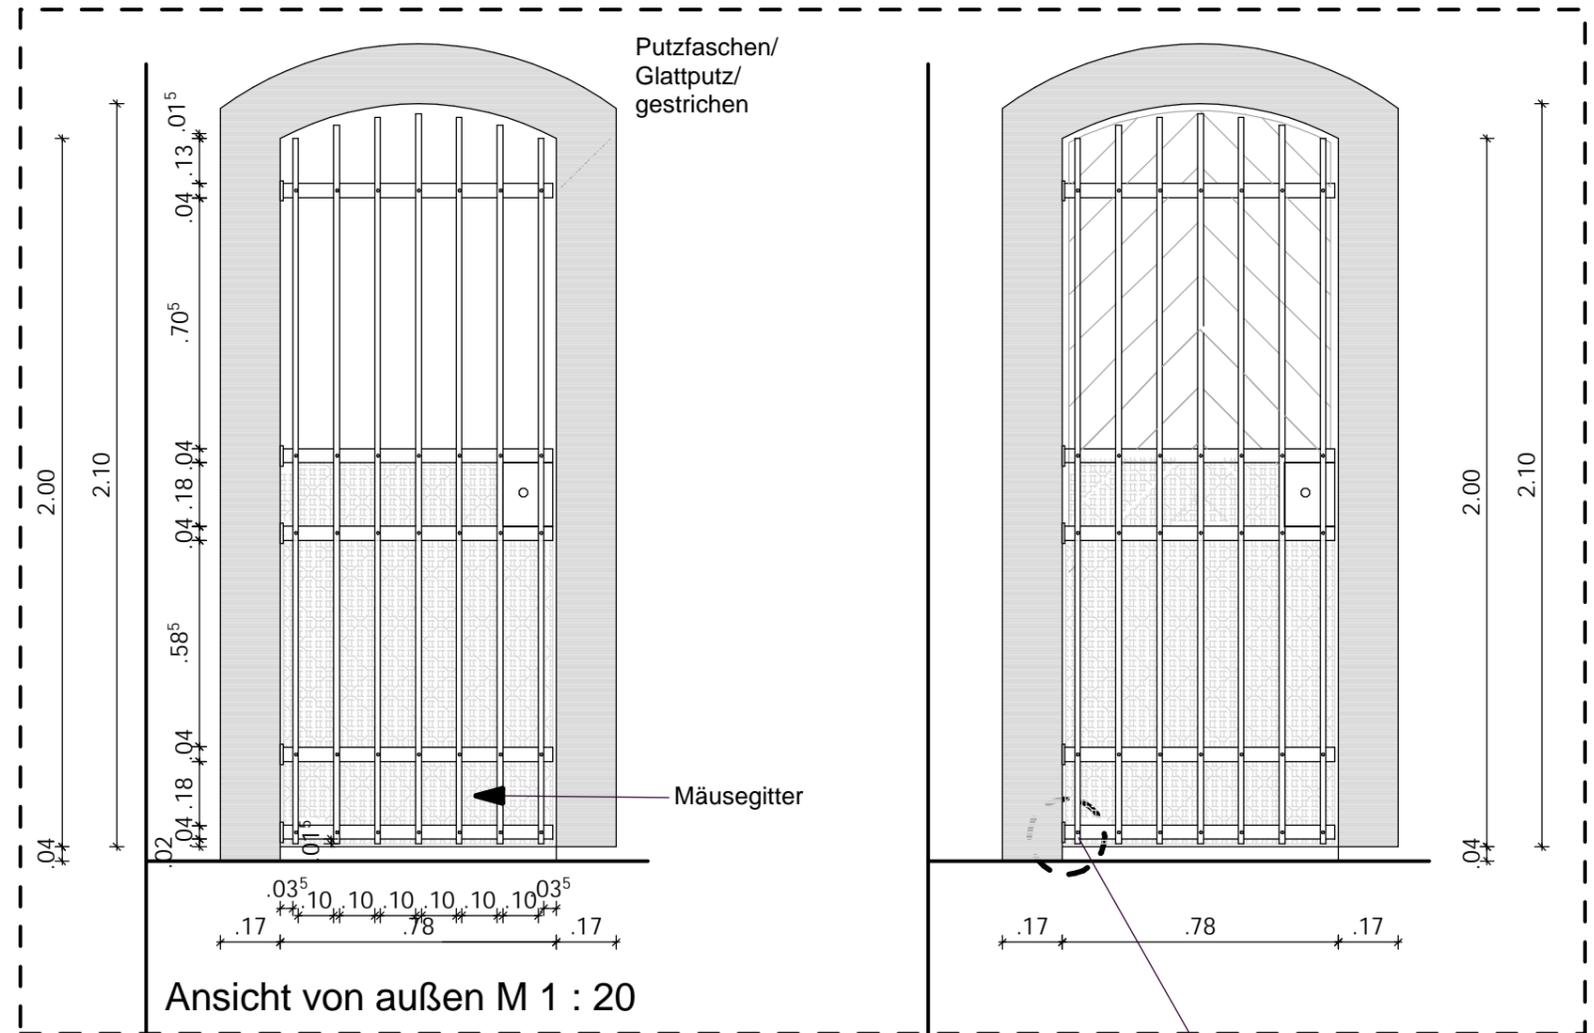

ABGESTIMMT MIT PLANUNGSSBETEILIGTEN									
ARCHITEKT	STATIK	ING-BAU	ELEKTRO	MED/LABOR	AUFZUG	HLS			
A	6mm VSG- Verglasung als Durchgreifschutz ausgeführt								
INDEX	ÄNDERUNG/ ERGÄNZUNG						DATUM	NAME	

LIEGENSCHAFT/ BAUWERK BURG SCHARFENSTEIN	IS-OBJEKT-NR 04604
SCHLOSSBERG 2 09435 SCHARFENSTEIN	MASSNAHMENR 04604 C 0001
MASSNAHME UMGESTALTUNG ZUGANGSBEREICH UND SANIERUNG KG-TONNE FÜR AUSSTELLUNGSZWECKE IM WITTWENFLÜGEL	KGR
PLANINHALT TÜRGITTER/ NOTAUSGANG	PLANNR Blatt 7
PLANSTAND AUSFÜHRUNGSPLANUNG	

PLANVERFASSER HOCH- / ING.BAU BÜRO FÜR ARCHITEKTUR UND STADTPLANUNG SABINE MÜNZNER	BEARBEITET/ GEZEICHNET Münzner	PLANDATUM 01.09.2007
JÄGERSTRASSE 8 09111 CHEMNITZ	UNTERSCHRIFT	
BAUHERR	UNTERSCHRIFT	UNTERSCHRIFT
SIB Staatsbetrieb Sächsisches Immobilien- und Baumanagement Niederlassung Chemnitz BRÜCKENSTR. 12 09111 CHEMNITZ Tel.: 0371/ 457-0 Fax: 0371/ 457 4611	DATUM	DATUM
	DATUM	